


TORHAUS-GALERIE – Technische Daten

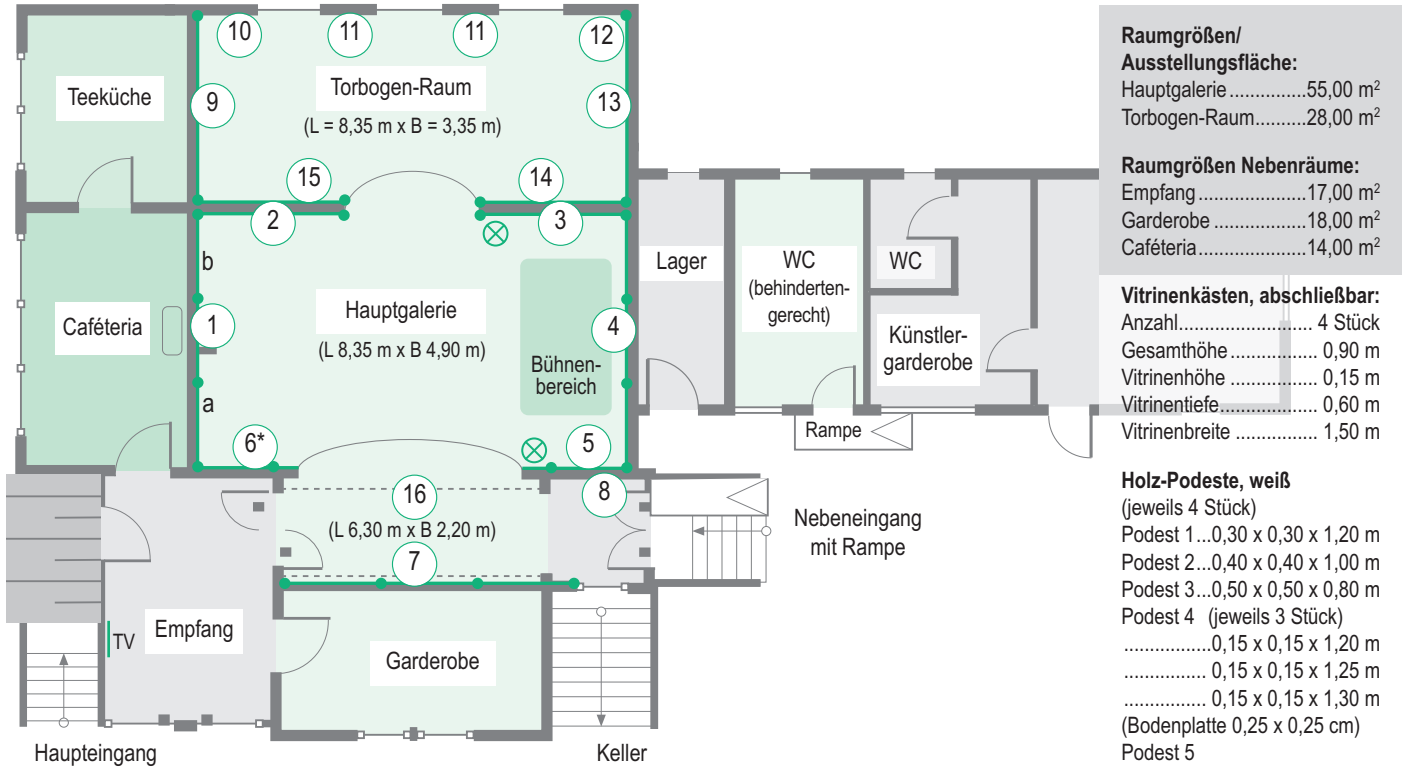

**Raumgrößen/
Ausstellungsfläche:**
Hauptgalerie55,00 m²
Torbogen-Raum.....28,00 m²

Raumgrößen Nebenräume:
Empfang17,00 m²
Garderobe18,00 m²
Cafeteria14,00 m²

Vitrinenkästen, abschließbar:
Anzahl..... 4 Stück
Gesamthöhe 0,90 m
Vitrinhöhe 0,15 m
Vitrinentiefe..... 0,60 m
Vitrinenbreite 1,50 m

**Holz-Podeste, weiß
(jeweils 4 Stück)**
Podest 1...0,30 x 0,30 x 1,20 m
Podest 2...0,40 x 0,40 x 1,00 m
Podest 3...0,50 x 0,50 x 0,80 m
Podest 4 (jeweils 3 Stück)
.....0,15 x 0,15 x 1,20 m
..... 0,15 x 0,15 x 1,25 m
..... 0,15 x 0,15 x 1,30 m
(Bodenplatte 0,25 x 0,25 cm)
Podest 5
(2 Stück zur Wandaufhängung)
..... 0,20 x 0,20 x 0,30 m
Podest 6 (Präsentationstisch)
..... 0,80 x 0,80 x 0,60 m

- Stromschielen oberhalb der Bilderleisten
- ⊗ Bühnenstrahler

Die Räume sind sowohl durch das Tageslicht als auch durch abgehängtes Deckenlicht gut ausgeleuchtet. An allen für ausgestellte Exponate vorgesehenen Wänden sind Bilderleisten montiert (Höhe ab Boden: 250 cm),

an denen die Bilder mittels vorhandener Draht-/Nylonschnüre und Befestigungsösen aufgehängt werden können. An jeder Wand befinden sich ausreichend viele Steckdosen 20 cm über Bodenhöhe.

AUSSTELLUNGS- UND WANDFLÄCHEN | Technische Voraussetzungen

Raum	Wandseite	Raumhöhe	Wandfläche/Breite	Bilderleisten/Länge
Hauptgalerie	1) West	4,38 m	a = 2,20 m; b = 1,90 m	a = 1,90 m; b = 1,70 m
	2) Nord		3,45 m	3,25 m
	3) Nord		3,45 m	3,25 m
	4) Ost		4,95 m	4,75 m
	5) Süd		2,05 m	1,85 m
	6) Süd (*mit Heizkörper h=90 cm)		2,05 m	1,85 m
	7) Süd		5,30 m	4,30 m
	8) Süd		3,25 m	2,95 m
Torbogen-Raum	9) West	4,38 m	3,25 m	2,95 m
	10) Nord		1,15 m	0,85 m
	11) Nord		2 x 1,00 m	2 x 0,70 m
	12) Nord		1,20 m	0,90 m
	13) Ost		3,35 m	3,05 m
	14) Süd		3,25 m	2,95 m
	15) Süd		3,25 m	2,95 m
	16) Deckendrähte – Länge: 4,50 m, Abstand: 1,90 m, Höhe: 3,30 m, Tragkraft: 7,0 kg			
gesamt				40,85 m